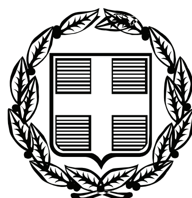


ΕΦΗΜΕΡΙΣ ΤΗΣ ΚΥΒΕΡΝΗΣΕΩΣ

ΤΗΣ ΕΛΛΗΝΙΚΗΣ ΔΗΜΟΚΡΑΤΙΑΣ

ΤΕΥΧΟΣ ΤΕΤΑΡΤΟ **Αρ. Φύλλου 234**

6 Μαΐου 2010

ΠΕΡΙΕΧΟΜΕΝΑ

ΑΠΟΦΑΣΕΙΣ

ΔΙΟΡΘΩΣΕΙΣ ΣΦΑΛΜΑΤΩΝ

ΑΠΟΦΑΣΕΙΣ

Αριθμ. 28191/1356/Φθ.27 (1)

Επικύρωση οριοθέτησης τμήματος του ρέματος στον περιβάλλοντα χώρο του Γενικού Νοσοκομείου Λαμίας (Γ.Ν.Λ.), με επισπεύδον το Γ.Ν.Λ.

Η ΓΕΝΙΚΗ ΓΡΑΜΜΑΤΕΑΣ ΠΕΡΙΦΕΡΕΙΑΣ
ΣΤΕΡΕΑΣ ΕΛΛΑΔΑΣ

Έχοντας υπόψη:

1. Τις διατάξεις του άρθρου 6 του Ν. 880/1979 (ΦΕΚ 58Α), όπως τροποποιήθηκε με το άρθρο 5 του Ν. 3010/2002 (ΦΕΚ 91 Α).

2. Τις διατάξεις του Ν. 2503/1997 (ΦΕΚ 107Α) «Διοίκηση, οργάνωση, στελέχωση της Περιφέρειας, ρύθμιση θεμάτων για την Τοπική αυτοδιοίκηση».

3. Την αριθμ. οικ. 97407/7096/02-10-2009 απόφαση του Γενικού Γραμματέα Περιφέρειας Στερεάς Ελλάδας, με την οποία ορίζεται η Διεύθυνση Δημοσίων Έργων Περιφέρειας Στερεάς Ελλάδας αρμόδια για τα θέματα οριοθέτησης των υδατορεμάτων.

4. Την αριθμ. Ε/2655/02-02-2010 αίτηση του Γ.Ν.Λ., στην Διεύθυνση Τεχνικών Υπηρεσιών της Νομαρχιακής Αυτοδιοίκησης Φθιώτιδας, με την οποία ζητείται η οριοθέτηση του τμήματος του ρέματος του θέματος.

5. Την αριθμ. 95/2010 (πρακτικό αριθμ. 05/22-03-2010) απόφαση του Δημοτικού Συμβουλίου του Δήμου Λαμιέων, με την οποία συμφωνεί με τον καθορισμό των οριογραμμών, όπως αυτές τέθηκαν από την Διεύθυνση Τεχνικών Υπηρεσιών της Ν.Α. Φθιώτιδας, σύμφωνα με το άρθρο 5, παρ. 3α του Ν. 3010/2002.

6. Την αριθμ. Τ.Υ. 3224/01-04-2010 απόφαση της Διεύθυνσης Τεχνικών Υπηρεσιών της Νομαρχιακής Αυτοδιοίκησης Φθιώτιδας, με την οποία καθορίζονται οι οριογραμμές του τμήματος του ρέματος του θέματος, κατά το άρθρο 5 του Ν. 3010/2002.

7. Το αριθμ. Τ.Υ. 3477/08-04-2010 έγγραφο της Διεύθυνσης Τεχνικών Υπηρεσιών της Νομαρχιακής Αυτοδιοίκησης Φθιώτιδας, με το οποίο διαβιβάζει στην Διεύθυνση Δημοσίων Έργων της Περιφέρειας Στερεάς Ελλάδας τη μελέτη της οριοθέτησης του θέματος, η οποία περιλαμβάνει:

- Τεχνική Έκθεση,
- Υδραυλικούς Υπολογισμούς,
- Χωροθέτηση περιοχής μελέτης,
- Λεκάνες απορροής,
- Οριζοντιογραφία υφιστάμενης κατάστασης,
- Τοπογραφικό οριοθέτησης τμήματος ρέματος,
- Μηκοτομές και
- Διατομές, αποφασίζουμε:

Επικυρώνουμε τον καθορισμό των οριογραμμών τμήματος του ρέματος στον περιβάλλοντα χώρο του Γενικού Νοσοκομείου Λαμίας (Γ.Ν.Λ.), με επισπεύδον το Γ.Ν.Λ., με τις συντεταγμένες των κορυφών των πολυγωνικών τους γραμμών, όπως αυτές σημειώνονται με μωβ γραμμή στο θεωρημένο από την Διεύθυνση Τεχνικών Υπηρεσιών της Νομαρχιακής Αυτοδιοίκησης Φθιώτιδας, Τοπογραφικό οριοθέτησης, κλίμακας 1:500, και την Τεχνική Έκθεση - Υδραυλικοί υπολογισμοί, που συνοδεύουν την παρούσα και αποτελούν αναπόσπαστο μέρος αυτής.

Η ισχύς της παρούσας αρχίζει από τη δημοσίευσή της στην Εφημερίδα της Κυβερνήσεως.

Η απόφαση αυτή με το συνημμένο Τοπογραφικό οριοθέτησης να δημοσιευθεί στην Εφημερίδα της Κυβερνήσεως.

Λαμία, 22 Απριλίου 2010

Η Γενική Γραμματέας Περιφέρειας


ΑΙΚΑΤΕΡΙΝΗ ΔΙΑΜΑΝΤΟΠΟΥΛΟΥ

ΕΘΝΙΚΟ ΤΥΠΟΓΡΑΦΕΙΟ
Για τεχνικούς λόγους στο σχεδιάγραμμα, έγινε σμίκρυνση, κατά ποσοστό 32%

Α/Α	
ΔΕΞ-1	363195
ΔΕΞ-2	363210
ΔΕΞ-3	363269
ΔΕΞ-4	363310
ΔΕΞ-5	363340
ΔΕΞ-6	363357
ΔΕΞ-7	363356
ΔΕΞ-8	363361
ΔΕΞ-9	363367
ΔΕΞ-10	363370
ΔΕΞ-11	363376

ΣΥΝΤΕΤΑΓΜΕΝΕΣ ΣΗΜΕΙΩΝ ΟΡΙΟΘΕΤΗΣΗΣ (ΕΓΣΑ87)

Δεξιά Γραμμή Οριοθετησης			Αριστερή Γραμμή Οριοθετησης		
A/A	X	Y	A/A	X	Y
-1	363195.21	4309882.18	AP-1	363197.20	4309884.82
-2	363210.82	4309870.37	AP-2	363212.95	4309872.90
-3	363269.03	4309815.75	AP-3	363270.97	4309818.45
-4	363310.09	4309793.57	AP-4	363312.11	4309796.23
-5	363340.70	4309761.47	AP-5	363343.30	4309763.53
-6	363357.82	4309735.49	AP-6	363360.58	4309737.31
-7	363356.67	4309734.73	AP-7	363361.74	4309738.08
-8	363361.06	4309724.87	AP-8	363366.65	4309727.06
-9	363367.00	4309711.54	AP-9	363372.72	4309713.44
-10	363370.81	4309702.99	AP-10	363376.81	4309704.26
-11	363376.76	4309689.65	AP-11	363383.12	4309690.10

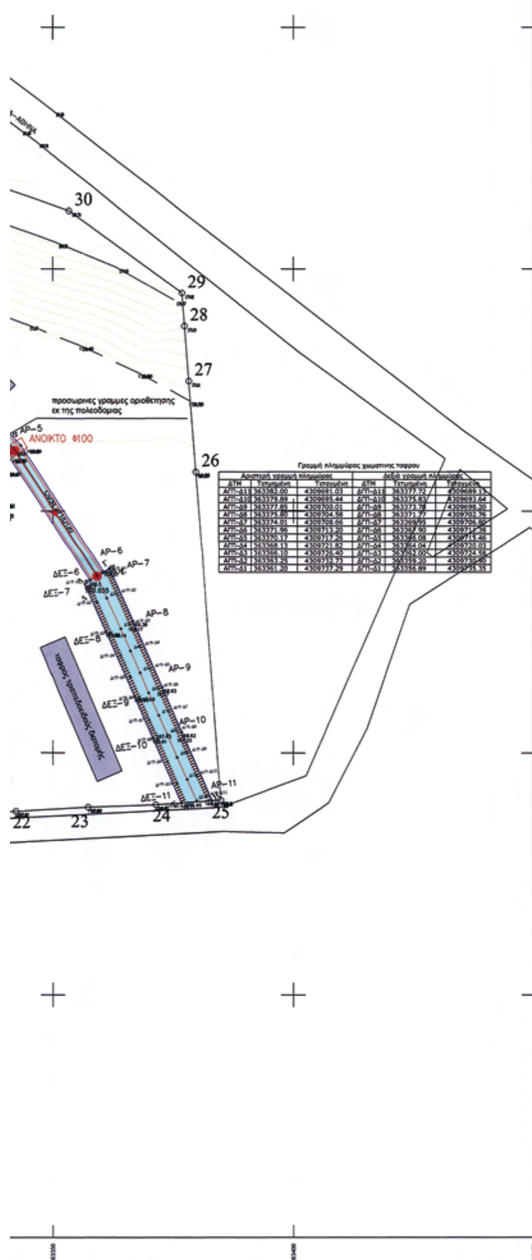

ΥΠΟΜΝΗΜΑ
- Γραμμή Πλημμύρας
- Γραμμή Οριοθέτησης
- Πρανή- Υψομετρικές Γραμμές

ΥΠΟΥΡΓΕΙΟ ΥΓΕΙΑΣ & ΚΟΙΝΩΝΙΚΗΣ ΑΛΛΗΛΕΓΓΥΗΣ
5η Υ.ΠΕ. ΘΕΣΣΑΛΙΑΣ & ΣΤΕΡΕΑΣ ΕΛΛΑΔΑΣ
ΓΕΝΙΚΟ ΝΟΣΟΚΟΜΕΙΟ ΛΑΜΙΑΣ
ΤΜΗΜΑ : ΤΕΧΝΙΚΗ ΥΠΗΡΕΣΙΑ

ΕΡΓΟΔΟΤΗΣ: **ΓΕΝΙΚΟ ΝΟΣΟΚΟΜΕΙΟ ΛΑΜΙΑΣ**

ΕΡΓΟ: **ΟΡΙΣΤΙΚΗ ΟΡΙΟΘΕΤΗΣΗ ΤΟΥ ΡΕΜΑΤΟΣ ΣΤΟΝ ΠΕΡΙΒΑΛΛΟΝΤΑ ΧΩΡΟ ΤΟΥ Γ.Ν. ΛΑΜΙΑΣ**

ΣΥΓΧΡΗΜΑΤΟΔΟΤΗΣΗ

ΤΟΠΟΓΡΑΦΙΚΟ ΟΡΙΟΘΕΤΗΣΗΣ
ΤΜΗΜΑΤΟΣ ΡΕΜΑΤΟΣ

ΚΛΙΜΑΚΑ :	1:500	ΗΜ/ΝΙΑ :	ΙΑΝΟΥΑΡΙΟΣ 2010	ΑΡ. ΣΧΕΔΙΟΥ / ΤΕΥΧΟΥΣ :	Ο.4

- Ο ΣΥΝΤΑΞΑΣ -

ΔΗΜ. Γ. ΖΩΗΣ
Πολ. Μηχ. ΕΜΠ
Αμαλίας 10 Λαμία
τηλ. 22310-48100
fax: 22310-42288

υπογραφή - σφραγίδα

ΔΗΜΗΤΡΙΟΣ ΓΕΩΡΓ. ΖΩΗΣ
ΔΙΠΛΩΜ. ΠΟΛΙΤΙΚΟΣ ΜΗΧΑΝΙΚΟΣ ΕΜΠ
ΜΕΛΟΣ Τ.Ε.Ε. ΑΡΙΘΜΟΣ ΜΗΤΡΩΟΥ 82367
ΑΜΑΛΙΑΣ 10 - ΛΑΜΙΑ - ΤΗΛ.: 22310 48000
Α.Φ.Μ. 076314540 - Δ.Ο.Υ. ΛΑΜΙΑΣ

ΕΛΛΗΝΙΚΗ ΔΗΜΟΚΡΑΤΙΑ
ΝΟΜΑΡΧΙΑΚΗ ΑΥΤΟΔΙΟΙΚΗΣΗ ΦΘΙΩΤΙΔΑΣ
ΔΙΕΥΘΥΝΣΗ ΤΕΧΝΙΚΩΝ ΥΠΗΡΕΣΙΩΝ

ΔΙΕΥΘΥΝΣΗ ΤΕΧΝΙΚΩΝ ΥΠΗΡΕΣΙΩΝ ΝΟΜΟΥ ΦΘΙΩΤΙΔΑΣ

ΕΛΕΓΧΟΣ

ΠΑΣΑΠΟΡΤΗΣ ΝΙΚΟΛΑΟΣ
ΤΟΠΟΓΡΑΦΟΣ ΕΡΓΟΛΗΠΤΗΣ
Α' ΒΑΘΜΟΥ

Λαμία 25/2/2010
Η Προϊσταμένη Τ.Ε.
Χαρ. Σταθοπούλου
Αρχ/των Μηχ/κός

ΘΕΩΡΗΘΗΚΕ
Λαμία 25/2/2010
Ο Δ/ντής Τεχν. Υπηρ.
ΕΥΘΥΜΙΑ ΤΣΙΒΕΛΕΚΗ
ΠΟΛ. ΜΗΧ. με Α' βαθμό

ΘΕΩΡΗΣΗ

Αριθμ. 25445/1249/Φθ.25 (2)

Επικύρωση οριοθέτησης τμήματος του ρέματος «Πλατανιάς», του Δ.Δ. «Κόμνινας», του Δήμου Μώλου, του Ν. Φθιώτιδας, με επισπεύδουσα την εταιρεία «ΑΚΤΩΡ Α.Τ.Ε.».

Η ΓΕΝΙΚΗ ΓΡΑΜΜΑΤΕΑΣ ΠΕΡΙΦΕΡΕΙΑΣ
ΣΤΕΡΕΑΣ ΕΛΛΑΔΑΣ

Έχοντας υπόψη:

1. Τις διατάξεις του άρθρου 6 του Ν. 880/1979 (ΦΕΚ 58Α), όπως τροποποιήθηκε με το άρθρο 5 του Ν. 3010/2002 (ΦΕΚ 91 Α).

2. Τις διατάξεις του Ν. 2503/1997 (ΦΕΚ 107Α) «Διοίκηση, οργάνωση, στελέχωση της Περιφέρειας, ρύθμιση θεμάτων για την Τοπική αυτοδιοίκηση».

3. Την αριθμ. οικ. 97407/7096/02-10-2009 απόφαση του Γενικού Γραμματέα Περιφέρειας Στερεάς Ελλάδας, με την οποία ορίζεται η Διεύθυνση Δημοσίων Έργων Περιφέρειας Στερεάς Ελλάδας αρμόδια για τα θέματα οριοθέτησης των υδατορεμάτων.

4. Την από 02-04-2008 αίτηση της εταιρείας «ΑΚΤΩΡ Α.Τ.Ε.», στην Διεύθυνση Τεχνικών Υπηρεσιών της Νομαρχιακής Αυτοδιοίκησης Φθιώτιδας, με την οποία ζητείται η οριοθέτηση του τμήματος του ρέματος του θέματος.

5. Την αριθμ. 44/2010 (πρακτικό αριθμ. 03/08-03-2010) απόφαση του Δημοτικού Συμβουλίου του Δήμου Μώλου, με την οποία συμφωνεί με τον καθορισμό των οριογραμμών, όπως αυτές τέθηκαν από την Διεύθυνση Τεχνικών Υπηρεσιών της Ν.Α. Φθιώτιδας, σύμφωνα με το άρθρο 5, παρ. 3α του Ν. 3010/2002.

6. Την αριθμ. Τ.Υ. 2899/22-03-2010 απόφαση της Διεύθυνσης Τεχνικών Υπηρεσιών της Νομαρχιακής Αυτοδιοίκησης Φθιώτιδας, με την οποία καθορίζονται οι οριογραμμές του τμήματος του ρέματος του θέματος, κατά το άρθρο 5 του Ν. 3010/2002.

7. Το αριθμ. Τ.Υ. 3233/29-03-2010 έγγραφο της Διεύθυνσης Τεχνικών Υπηρεσιών της Νομαρχιακής Αυτοδιοίκησης Φθιώτιδας, με το οποίο διαβιβάζει στην Διεύθυνση Δημοσίων Έργων της Περιφέρειας Στερεάς Ελλάδας τη μελέτη της οριοθέτησης του θέματος, η οποία περιλαμβάνει:

- Τεχνική Έκθεση μελέτης - Υδραυλικοί Υπολογισμοί - Υδρολογική μελέτη,
- Περιβαλλοντική μελέτη
- Τοπογραφικό Διάγραμμα Λεκάνης Απορροής,
- Οριζοντιογραφία Οριοθέτησης [δύο (2) σχέδια αριθμ. ΟΡ/ΑΚΤ-01 και ΟΡ/ΑΚΤ-02],
- Οριζοντιογραφίες Οριοθέτησης επί Αεροφωτογραφιών,
- Μηκοτομή και
- Διατομές, αποφασίζουμε:

Επικυρώνουμε τον καθορισμό των οριογραμμών τμήματος του ρέματος «Πλατανιάς», του Δ.Δ. «Κόμνινας», του Δήμου Μώλου, του Ν. Φθιώτιδας, με επισπεύδουσα την εταιρεία «ΑΚΤΩΡ Α.Τ.Ε.», με τις συντεταγμένες των κορυφών των πολυγωνικών τους γραμμών, όπως αυτές σημειώνονται με μωβ γραμμή στο θεωρημένο από την Διεύθυνση Τεχνικών Υπηρεσιών της Νομαρχιακής Αυτοδιοίκησης Φθιώτιδας, Οριζοντιογραφία Οριοθέτησης, κλίμακας 1:500, και την Τεχνική Έκθεση, που συνοδεύουν την παρούσα και αποτελούν αναπόσπαστο μέρος αυτής.

Η ισχύς της παρούσας αρχίζει από τη δημοσίευσή της στην Εφημερίδα της Κυβερνήσεως.


Η απόφαση αυτή με τη συνημμένη Οριζοντιογραφία Οριοθέτησης να δημοσιευθεί στην Εφημερίδα της Κυβερνήσεως.


Λαμία, 22 Απριλίου 2010

Η Γενική Γραμματέας Περιφέρειας
ΑΙΚΑΤΕΡΙΝΗ ΔΙΑΜΑΝΤΟΠΟΥΛΟΥ

ΕΘΝΙΚΟ ΤΥΠΟΓΡΑΦΕΙΟ

Για τεχνικούς λόγους στο σχεδιάγραμμα, έγινε σμίκρυνση, κατά ποσοστό 39%

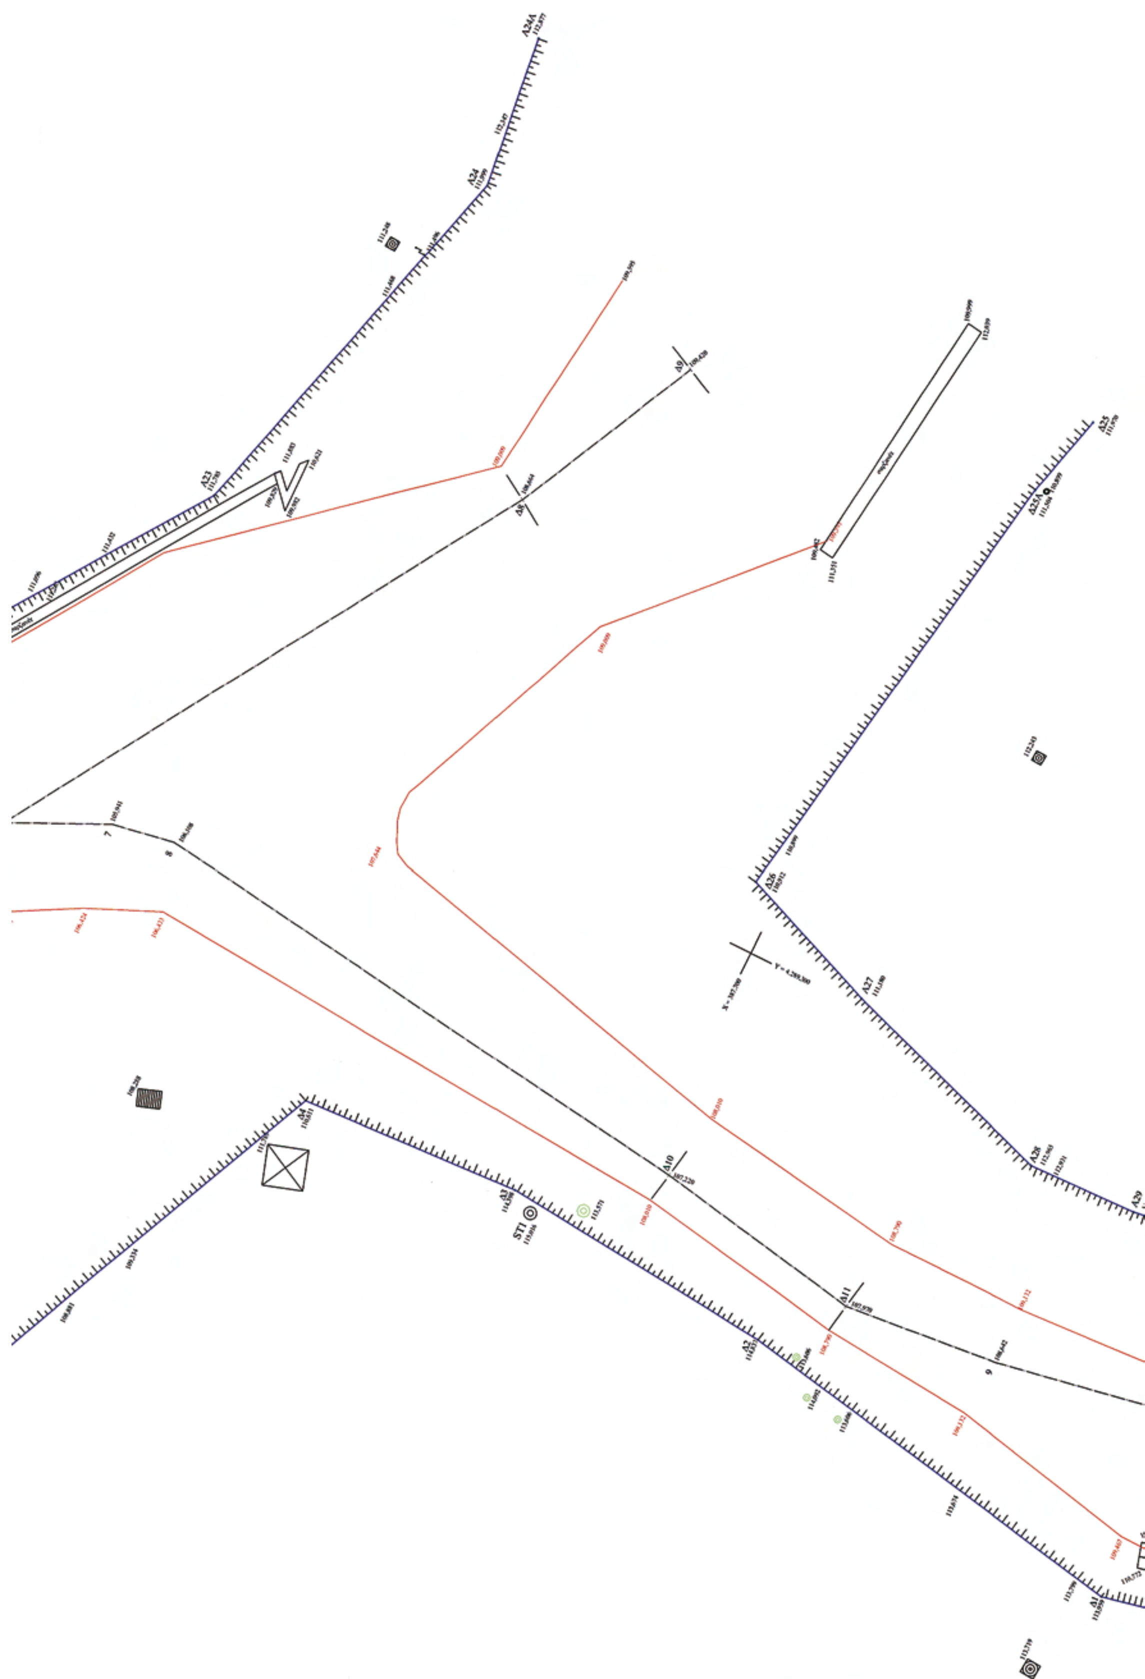

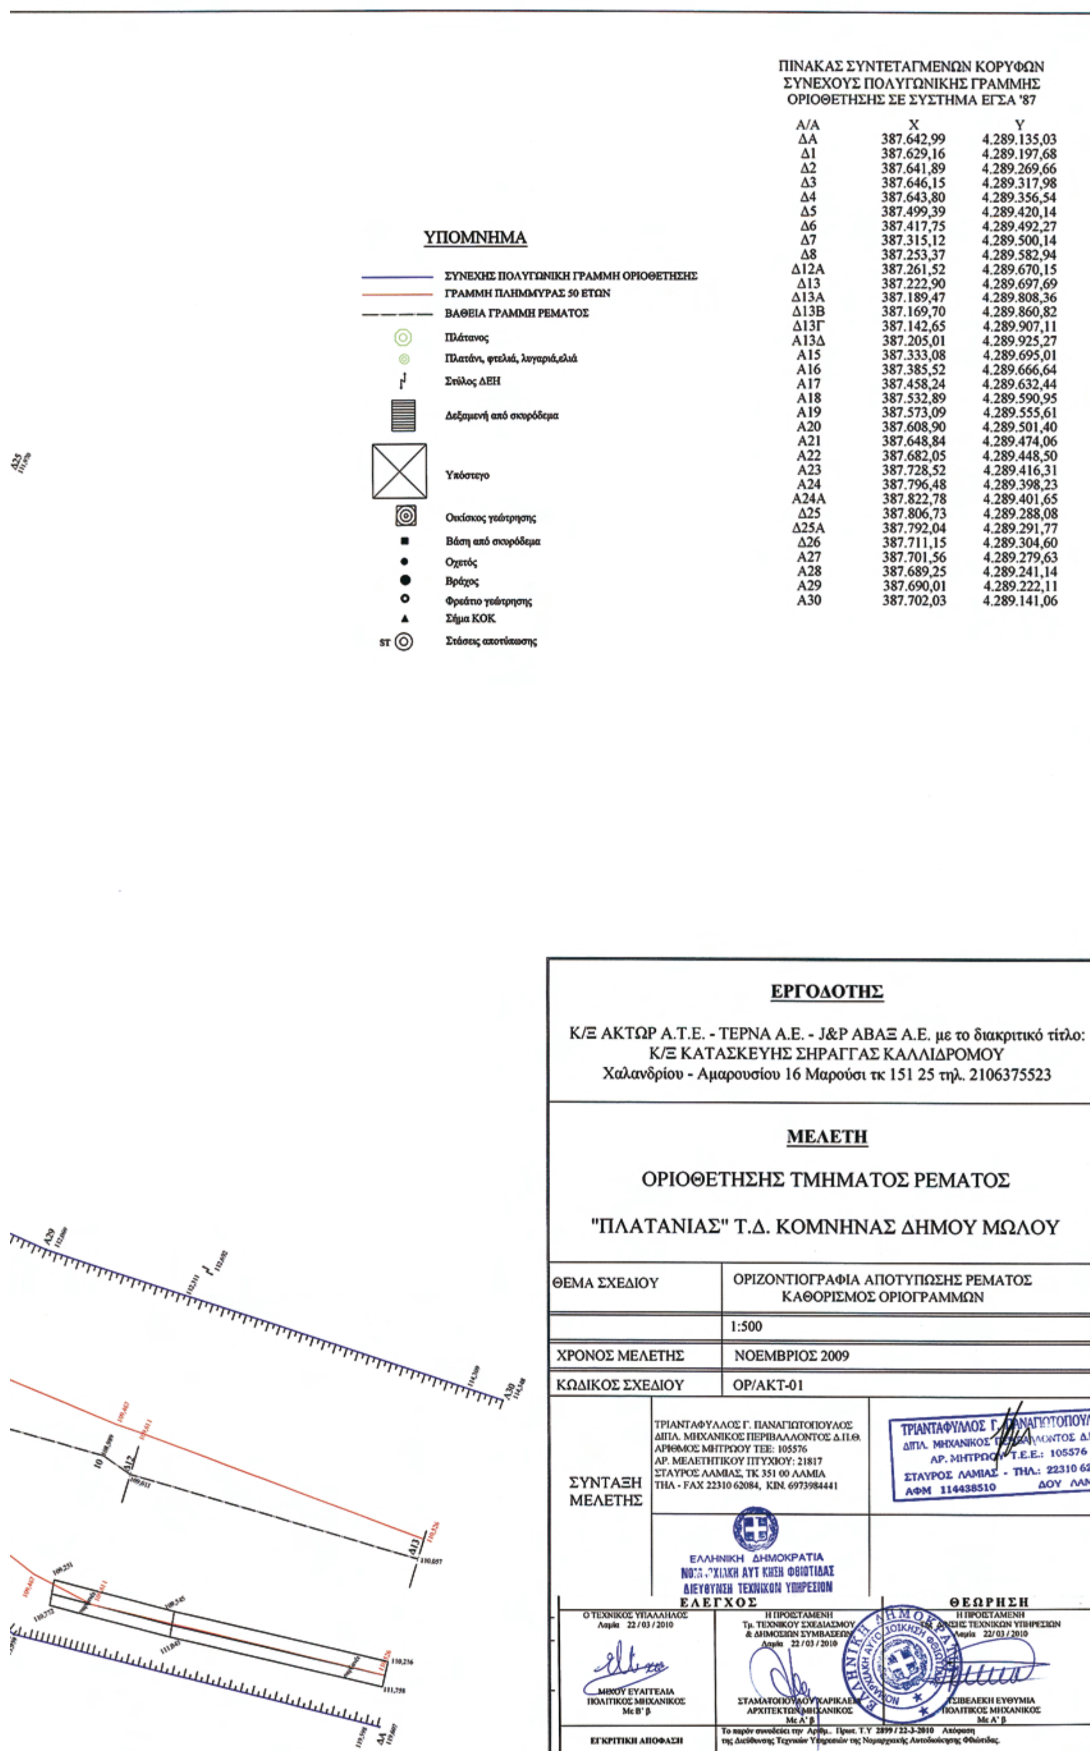

ΠΙΝΑΚΑΣ ΣΥΝΤΕΤΑΓΜΕΝΩΝ ΚΟΡΥΦΩΝ ΣΥΝΕΧΟΥΣ ΠΟΛΥΓΩΝΙΚΗΣ ΓΡΑΜΜΗΣ ΟΡΙΟΘΕΤΗΣΗΣ ΣΕ ΣΥΣΤΗΜΑ ΕΓΣΑ '87

Α/Α	Χ	Υ
ΔΑ	387.642,99	4.289.135,03
Δ1	387.629,16	4.289.197,68
Δ2	387.641,89	4.289.269,66
Δ3	387.646,15	4.289.317,98
Δ4	387.643,80	4.289.356,54
Δ5	387.499,39	4.289.420,14
Δ6	387.417,75	4.289.492,27
Δ7	387.315,12	4.289.500,14
Δ8	387.253,37	4.289.582,94
Δ12Α	387.261,52	4.289.670,15
Δ13	387.222,90	4.289.697,69
Δ13Α	387.189,47	4.289.808,36
Δ13Β	387.169,70	4.289.860,82
Δ13Γ	387.142,65	4.289.907,11
Α13Δ	387.205,01	4.289.925,27
Α15	387.333,08	4.289.695,01
Α16	387.385,52	4.289.666,64
Α17	387.458,24	4.289.632,44
Α18	387.532,89	4.289.590,95
Α19	387.573,09	4.289.555,61
Α20	387.608,90	4.289.501,40
Α21	387.648,84	4.289.474,06
Α22	387.682,05	4.289.448,50
Α23	387.728,52	4.289.416,31
Α24	387.796,48	4.289.398,23
Α24Α	387.822,78	4.289.401,65
Δ25	387.806,73	4.289.288,08
Δ25Α	387.792,04	4.289.291,77
Δ26	387.711,15	4.289.304,60
Α27	387.701,56	4.289.279,63
Α28	387.689,25	4.289.241,14
Α29	387.690,01	4.289.222,11
Α30	387.702,03	4.289.141,06

ΔΙΟΡΘΩΣΕΙΣ ΣΦΑΛΜΑΤΩΝ

(3)

Στην Κ-262/27-1-10 απόφαση της Γ.Γ. Περιφέρειας Α.Μ.-Θ που δημοσιεύθηκε στο ΦΕΚ 63/11-2-10 τ.Δ΄ διορθώνεται όπου αναφέρεται:

το εσφαλμένο «Κερραμωτής»

στο ορθό «Κεραμωτής».

(Από την Περιφ. Ανατολ. Μακεδονίας - Θράκης)



ΑΠΟ ΤΟ ΕΘΝΙΚΟ ΤΥΠΟΓΡΑΦΕΙΟ
ΚΑΠΟΔΙΣΤΡΙΟΥ 34 * ΑΘΗΝΑ 104 32 * ΤΗΛ. 210 52 79 000 * FAX 210 52 21 004
ΗΛΕΚΤΡΟΝΙΚΗ ΔΙΕΥΘΥΝΣΗ: http://www.et.gr – e-mail: webmaster.et@et.gr